
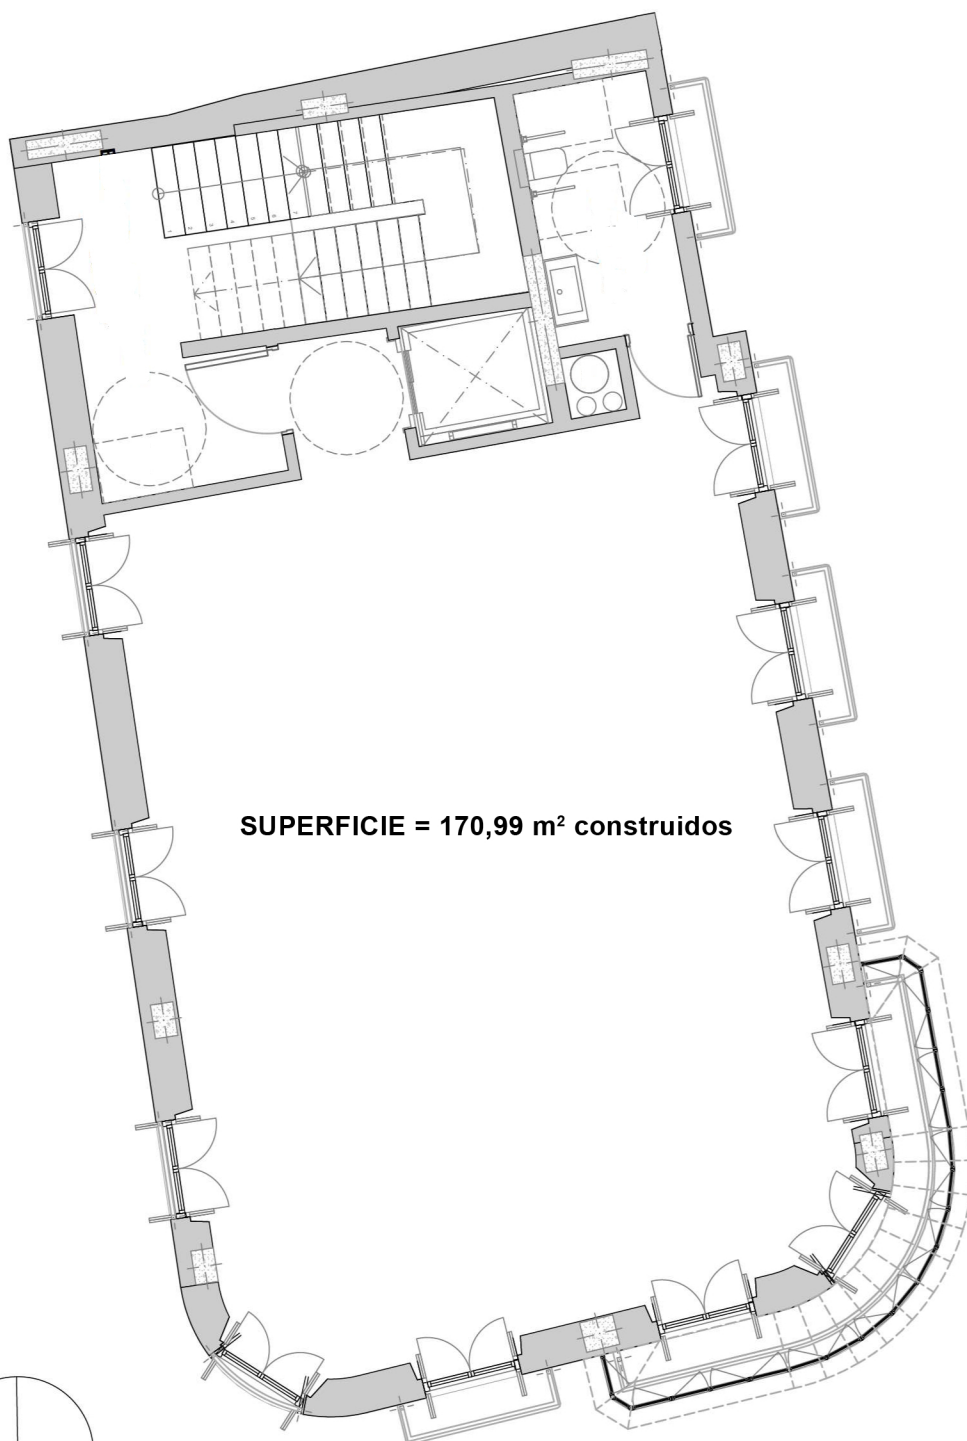


N

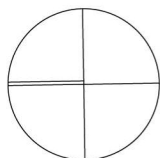

SUPERFICIE = 170,99 m² construidos

Proyecto de:

**Conjunto de oficinas y hotel de 4* 138 habitaciones,
salas, zonas comunes y 220 plazas de aparcamiento**

Situación

Calle Prim y calle Pasillo Santa Isabel | Malaga

Plano

Edificio La Mundial| Planta 1 - la mundial

ELM-02

Edificio La Mundial

costabiler
Desarrollos Inmobiliarios

Arquitecto

JOSÉ RAFAEL MONEO VALLÉS

Escala

Fecha

29/04/2019

Expediente

18|08