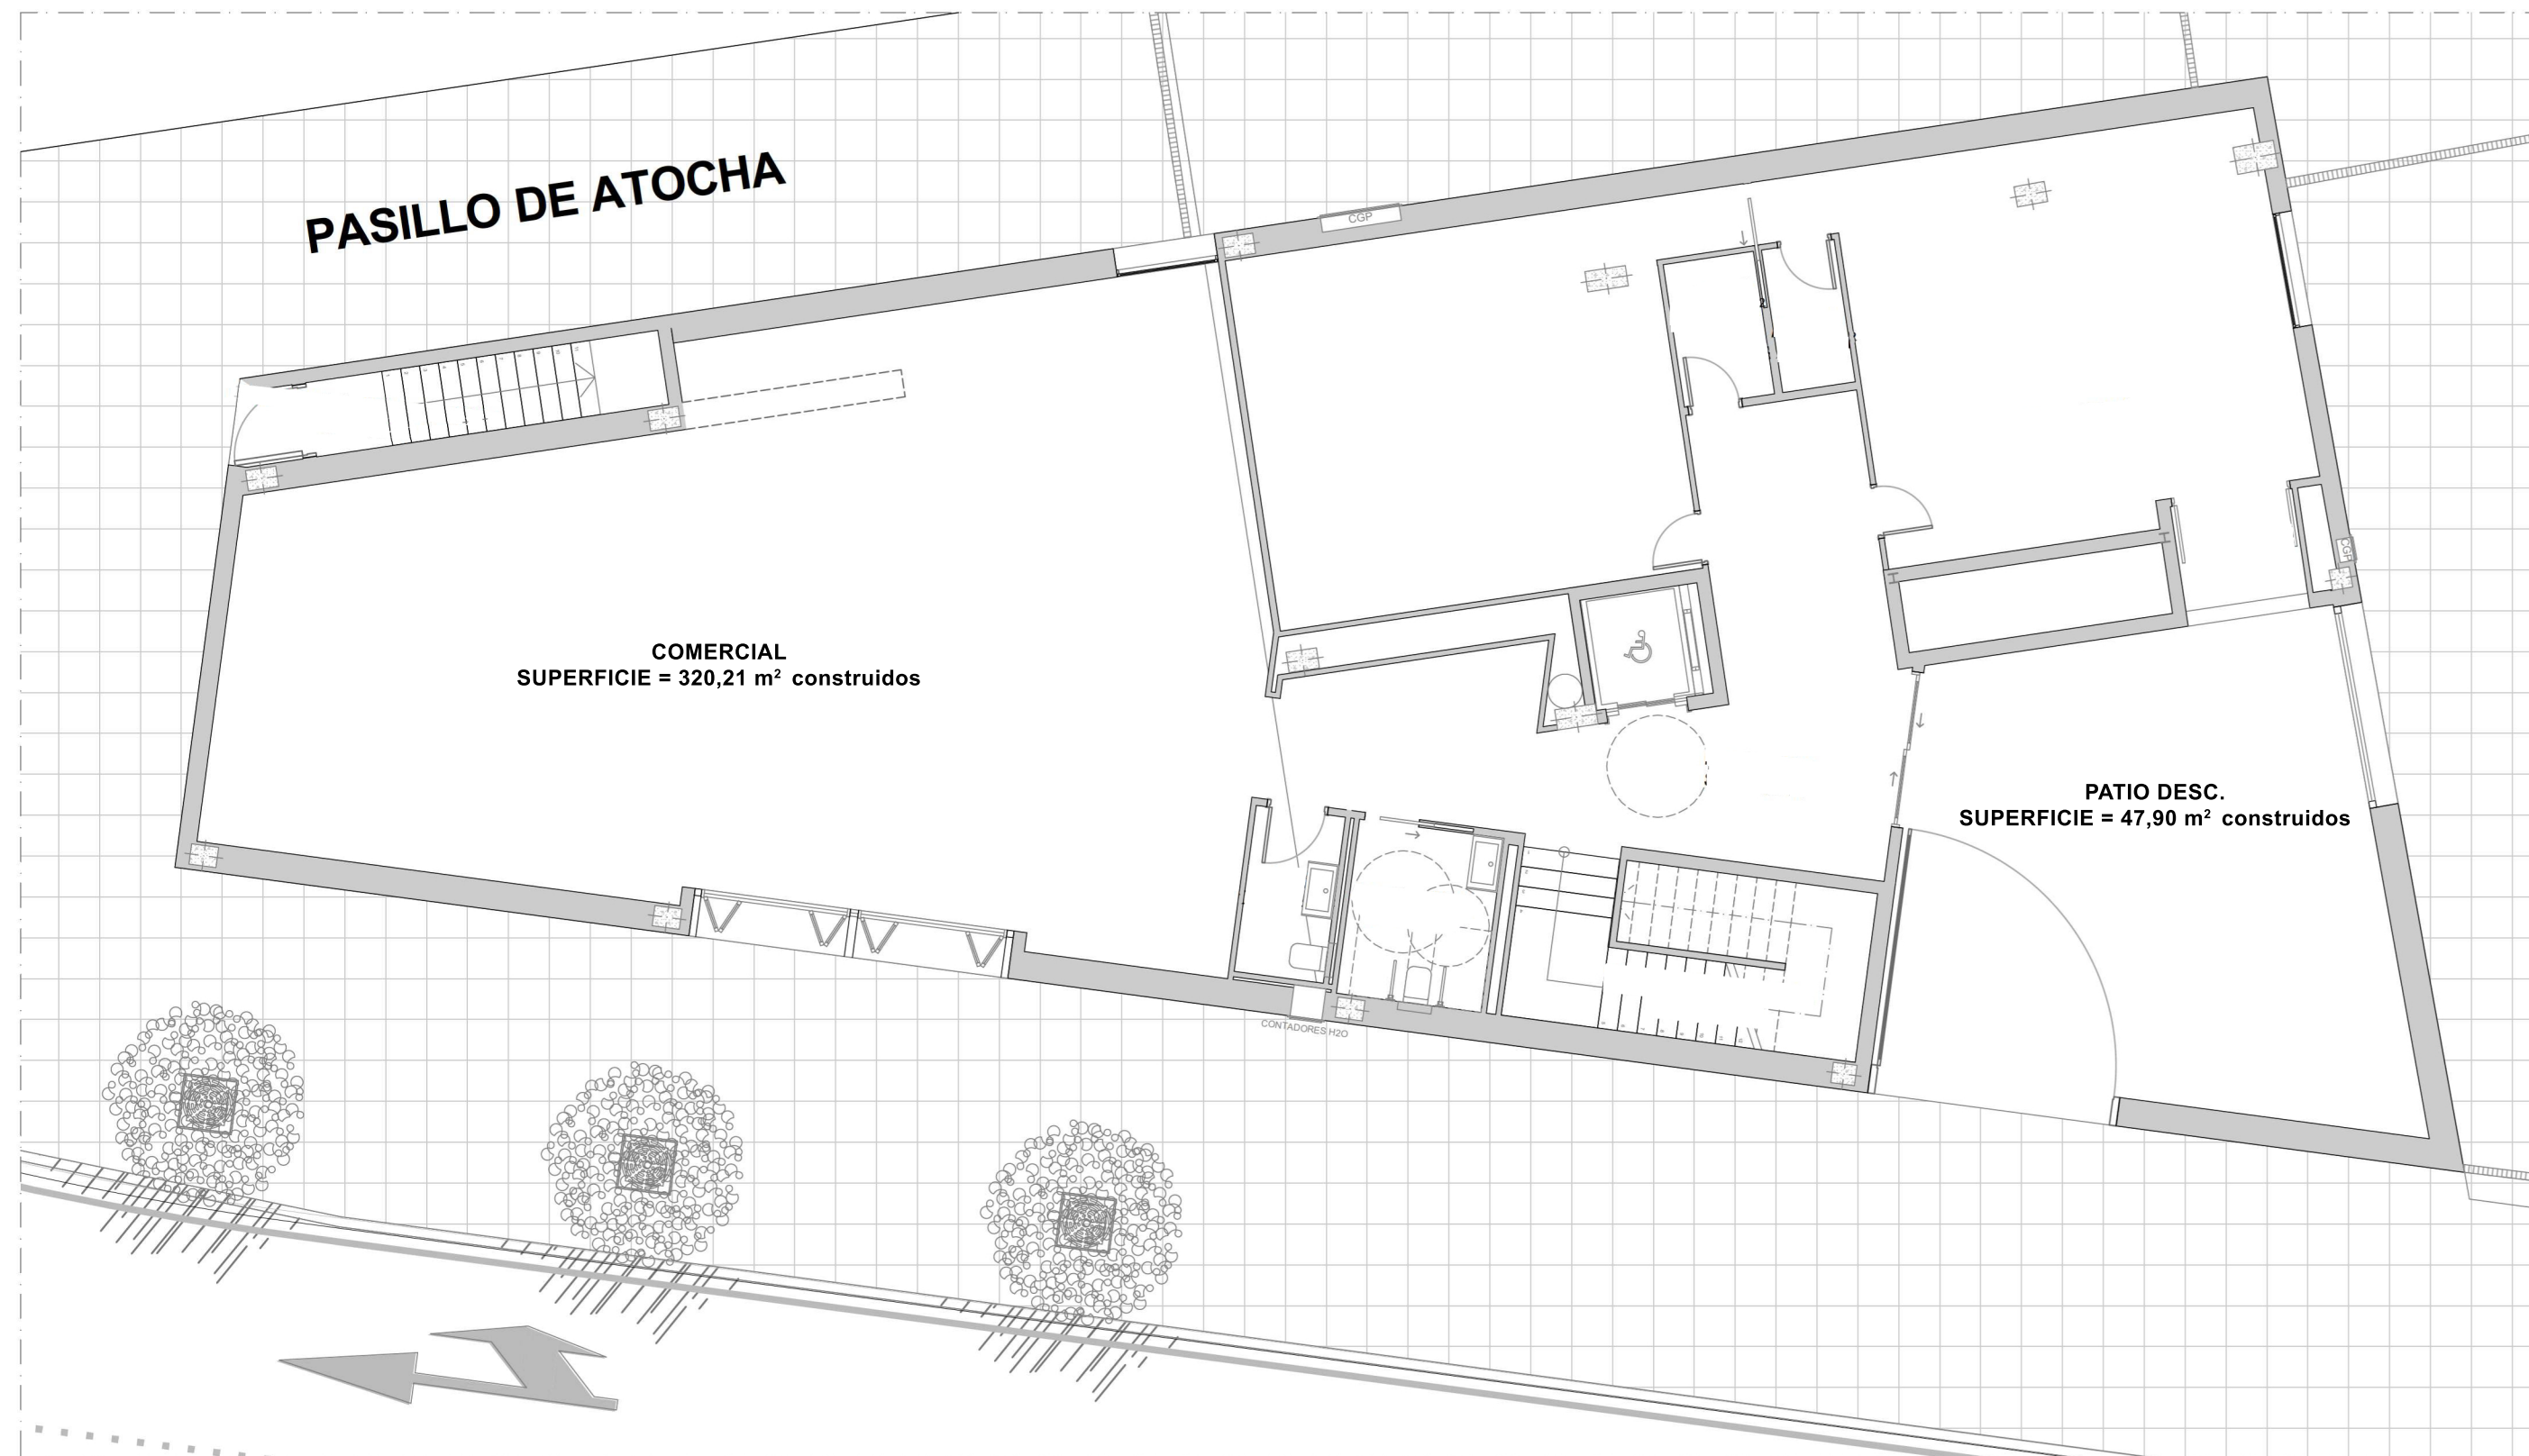


Proyecto de:

Conjunto de oficinas y hotel de 4* 138 habitaciones, salas, zonas comunes y 220 plazas de aparcamiento

Situación

Calle Prim y calle Pasillo Santa Isabel | Málaga

Plano

Edificio oficinas| **Planta Baja - oficinas**

EOF-01

Edificio oficinas

costabiler
Desarrollos Inmobiliarios

Arquitecto

JOSÉ RAFAEL MONEO VALLÉS

Escala

Fecha

29/04/2019

Expediente

18|08