



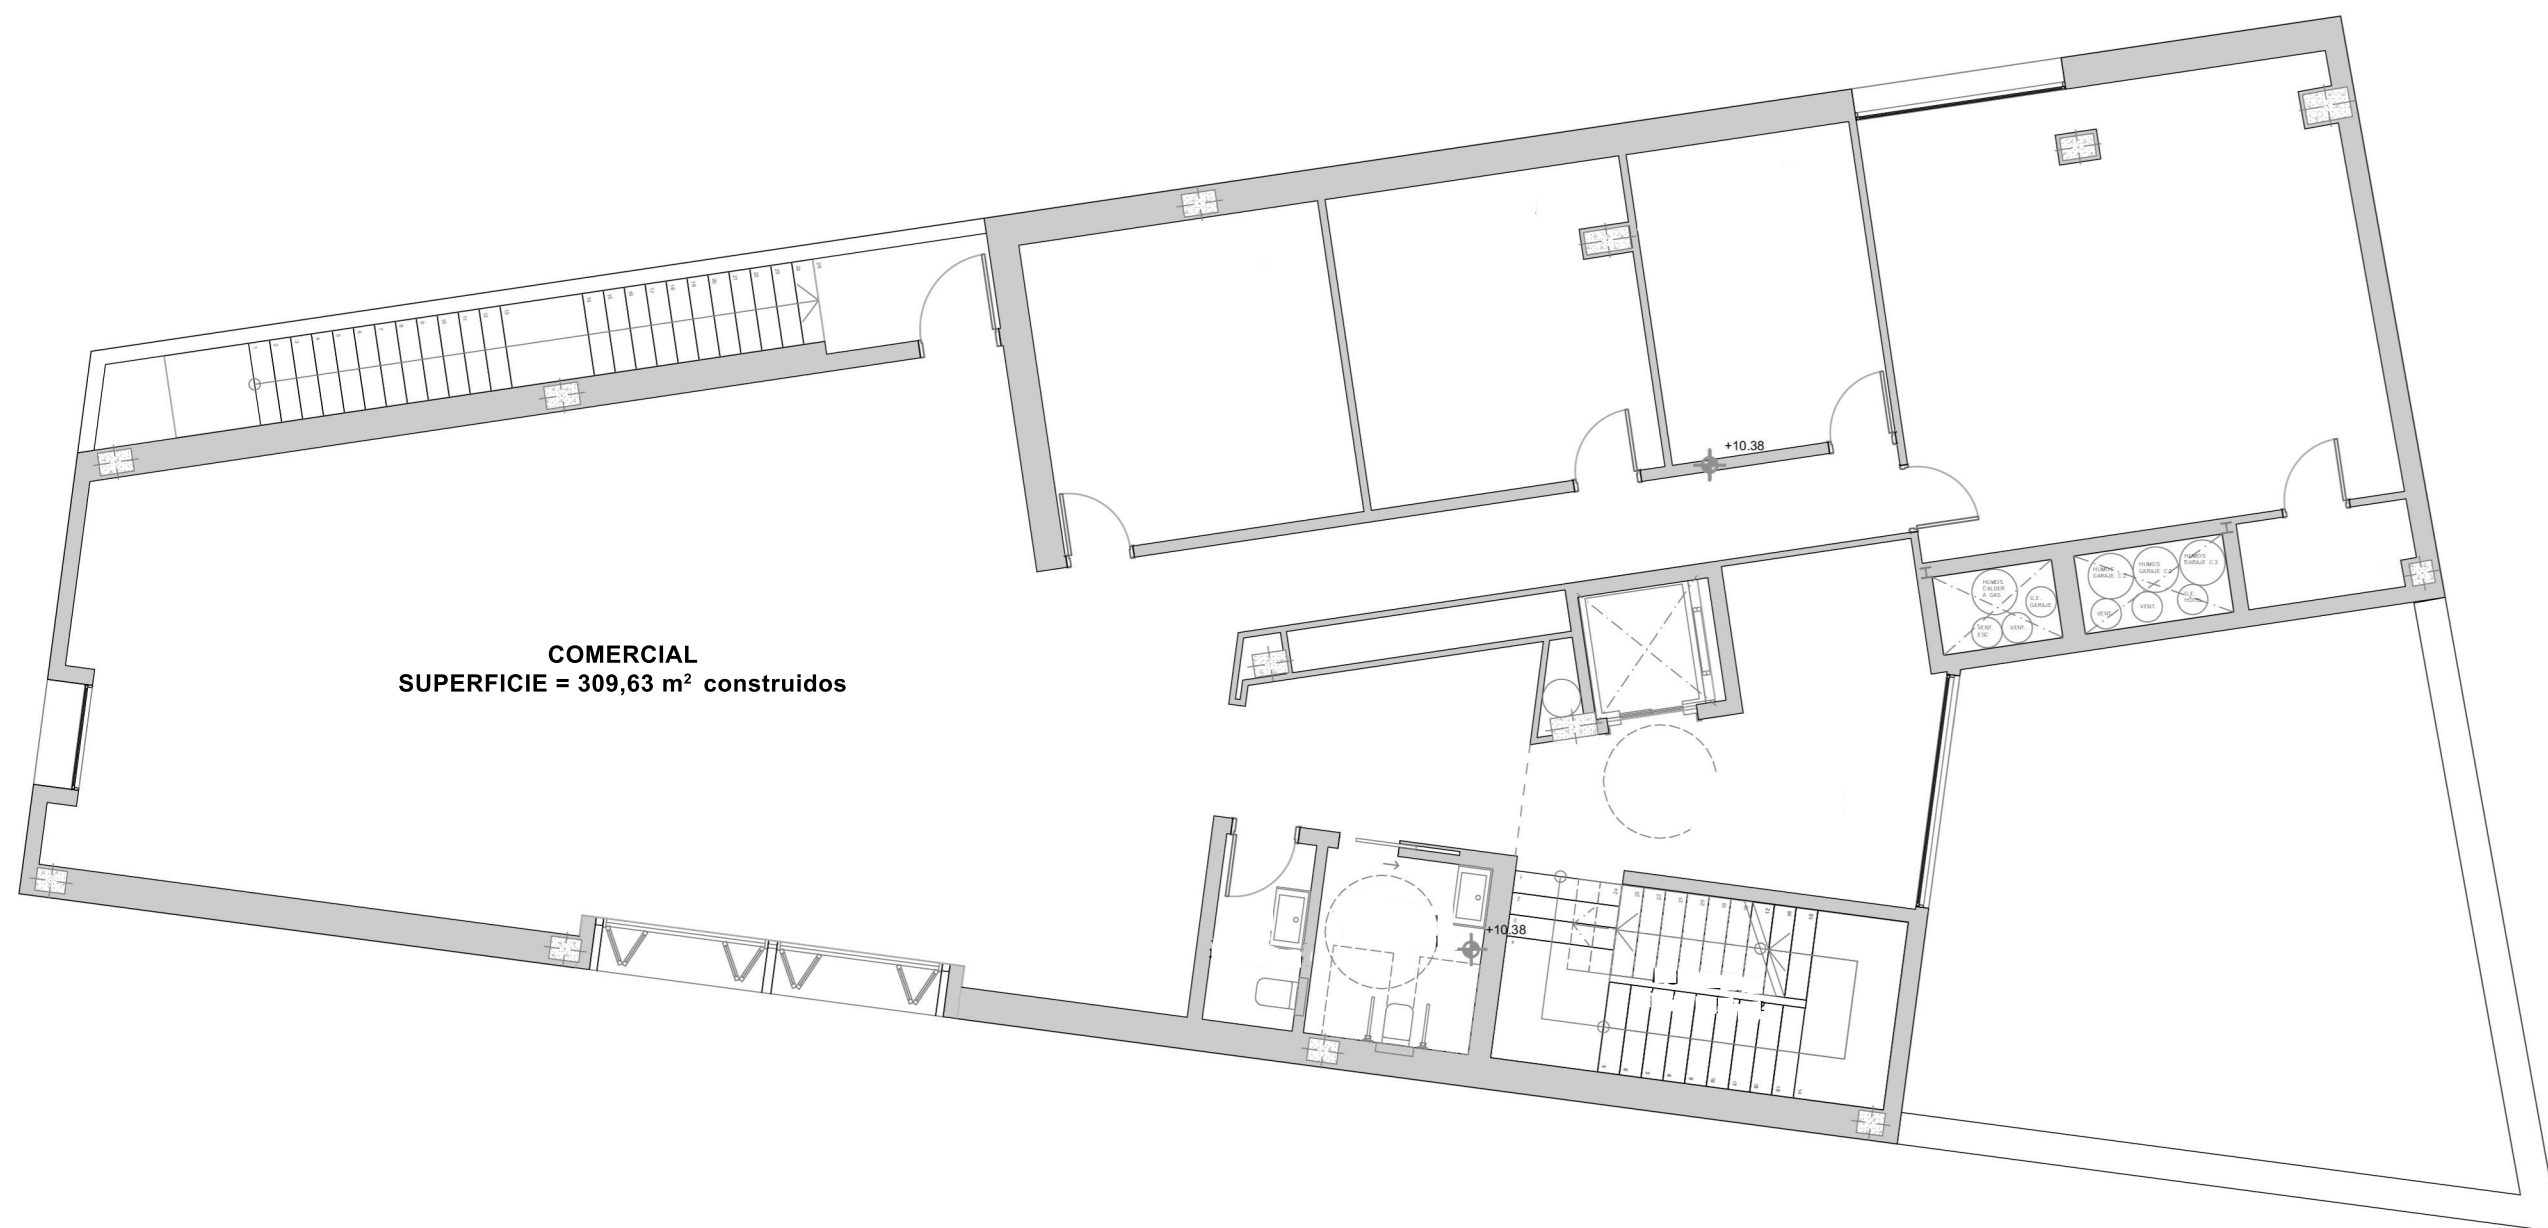

COMERCIAL
SUPERFICIE = 309,63 m² construidos

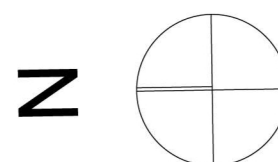

Proyecto de:

**Conjunto de oficinas y hotel de 4* 138 habitaciones,
salas, zonas comunes y 220 plazas de aparcamiento**

Situación

Calle Prim y calle Pasillo Santa Isabel | Málaga

Plano

Edificio oficinas| **Planta 1 - oficinas**

EOF-02

Edificio oficinas

costabiler
Desarrollos Inmobiliarios

Arquitecto

JOSÉ RAFAEL MONEO VALLÉS

Escala

Fecha

29/04/2019

Expediente

18|08