



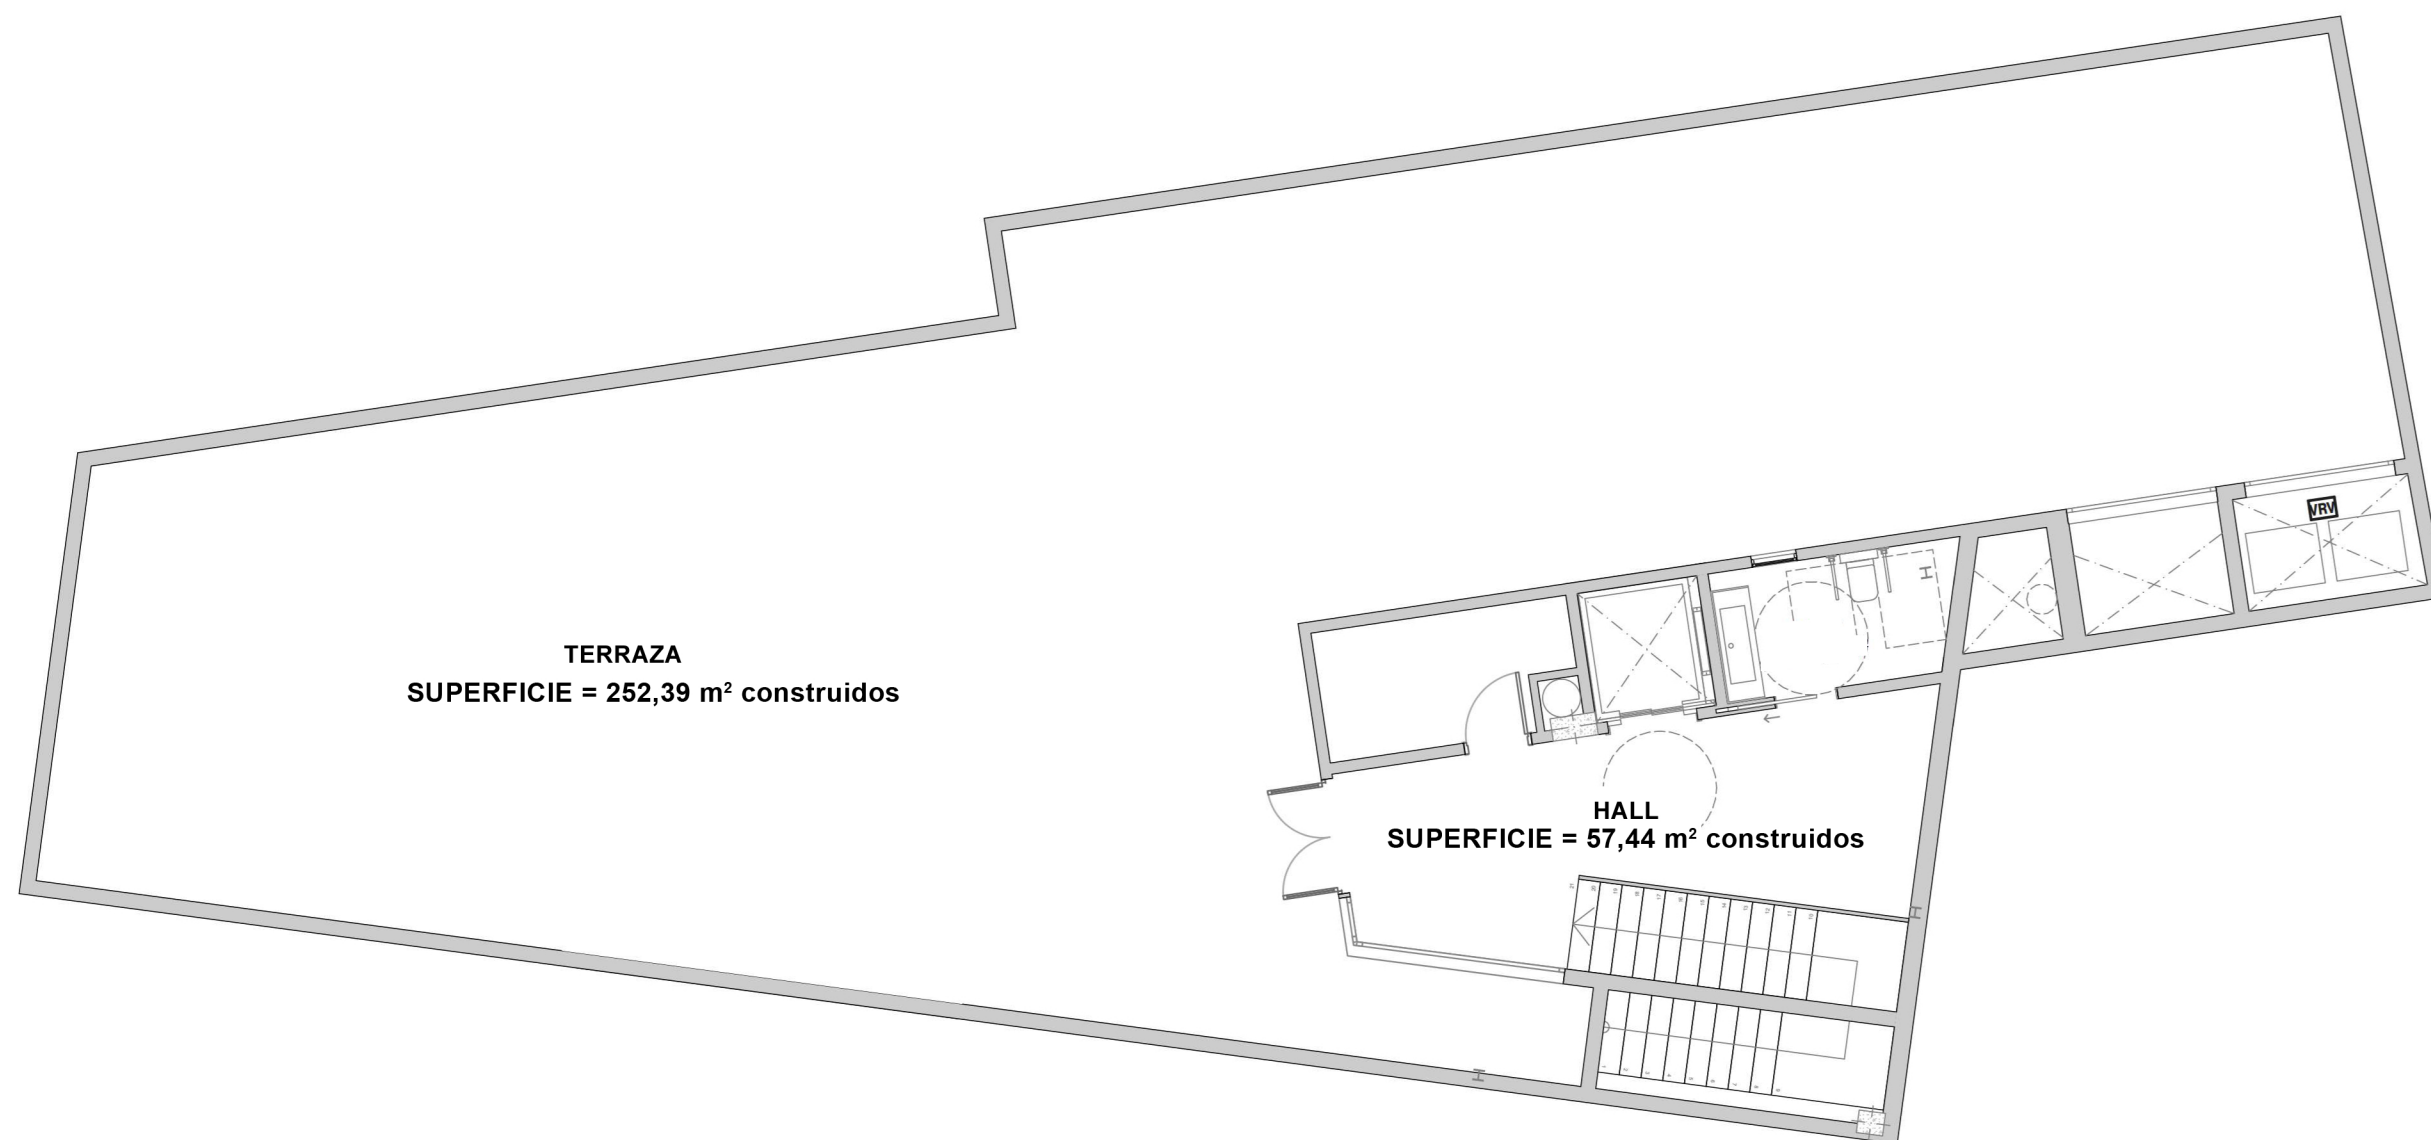

TERRAZA  
SUPERFICIE = 252,39 m<sup>2</sup> construidos

HALL  
SUPERFICIE = 57,44 m<sup>2</sup> construidos

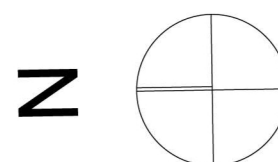

|                                                            |                          |   |                   |
|------------------------------------------------------------|--------------------------|---|-------------------|
| Proyecto de:                                               |                          | Conjunto de oficinas y hotel de 4* 138 habitaciones, salas, zonas comunes y 220 plazas de aparcamiento |                   |
| Situación                                                  |                          | Calle Prim y calle Pasillo Santa Isabel   Malaga                                                       |                   |
| Plano                                                      |                          | Edificio oficinas  Planta cub - oficinas                                                               |                   |
| <div>costabiler</div> <div>Desarrollos Inmobiliarios</div> | Arquitecto               |   | EOF-03            |
|                                                            | JOSÉ RAFAEL MONEO VALLÉS |   | Edificio oficinas |
|                                                            |                          |   | Escala            |
|                                                            |                          |   | Fecha             |
|                                                            |                          |   | Expediente        |
|                                                            |                          | 29/04/2019                                                                                             | 18 08             |

**EOF-03**  
Edificio oficinas